


AFD. 28 JENS LANGES GAARD
1 STK. 3-RUMS BOLIG
94 m² - STUEPLAN

ALLE MÅL ER CA. MÅL!

LEJLIGHEDS NR.

2824

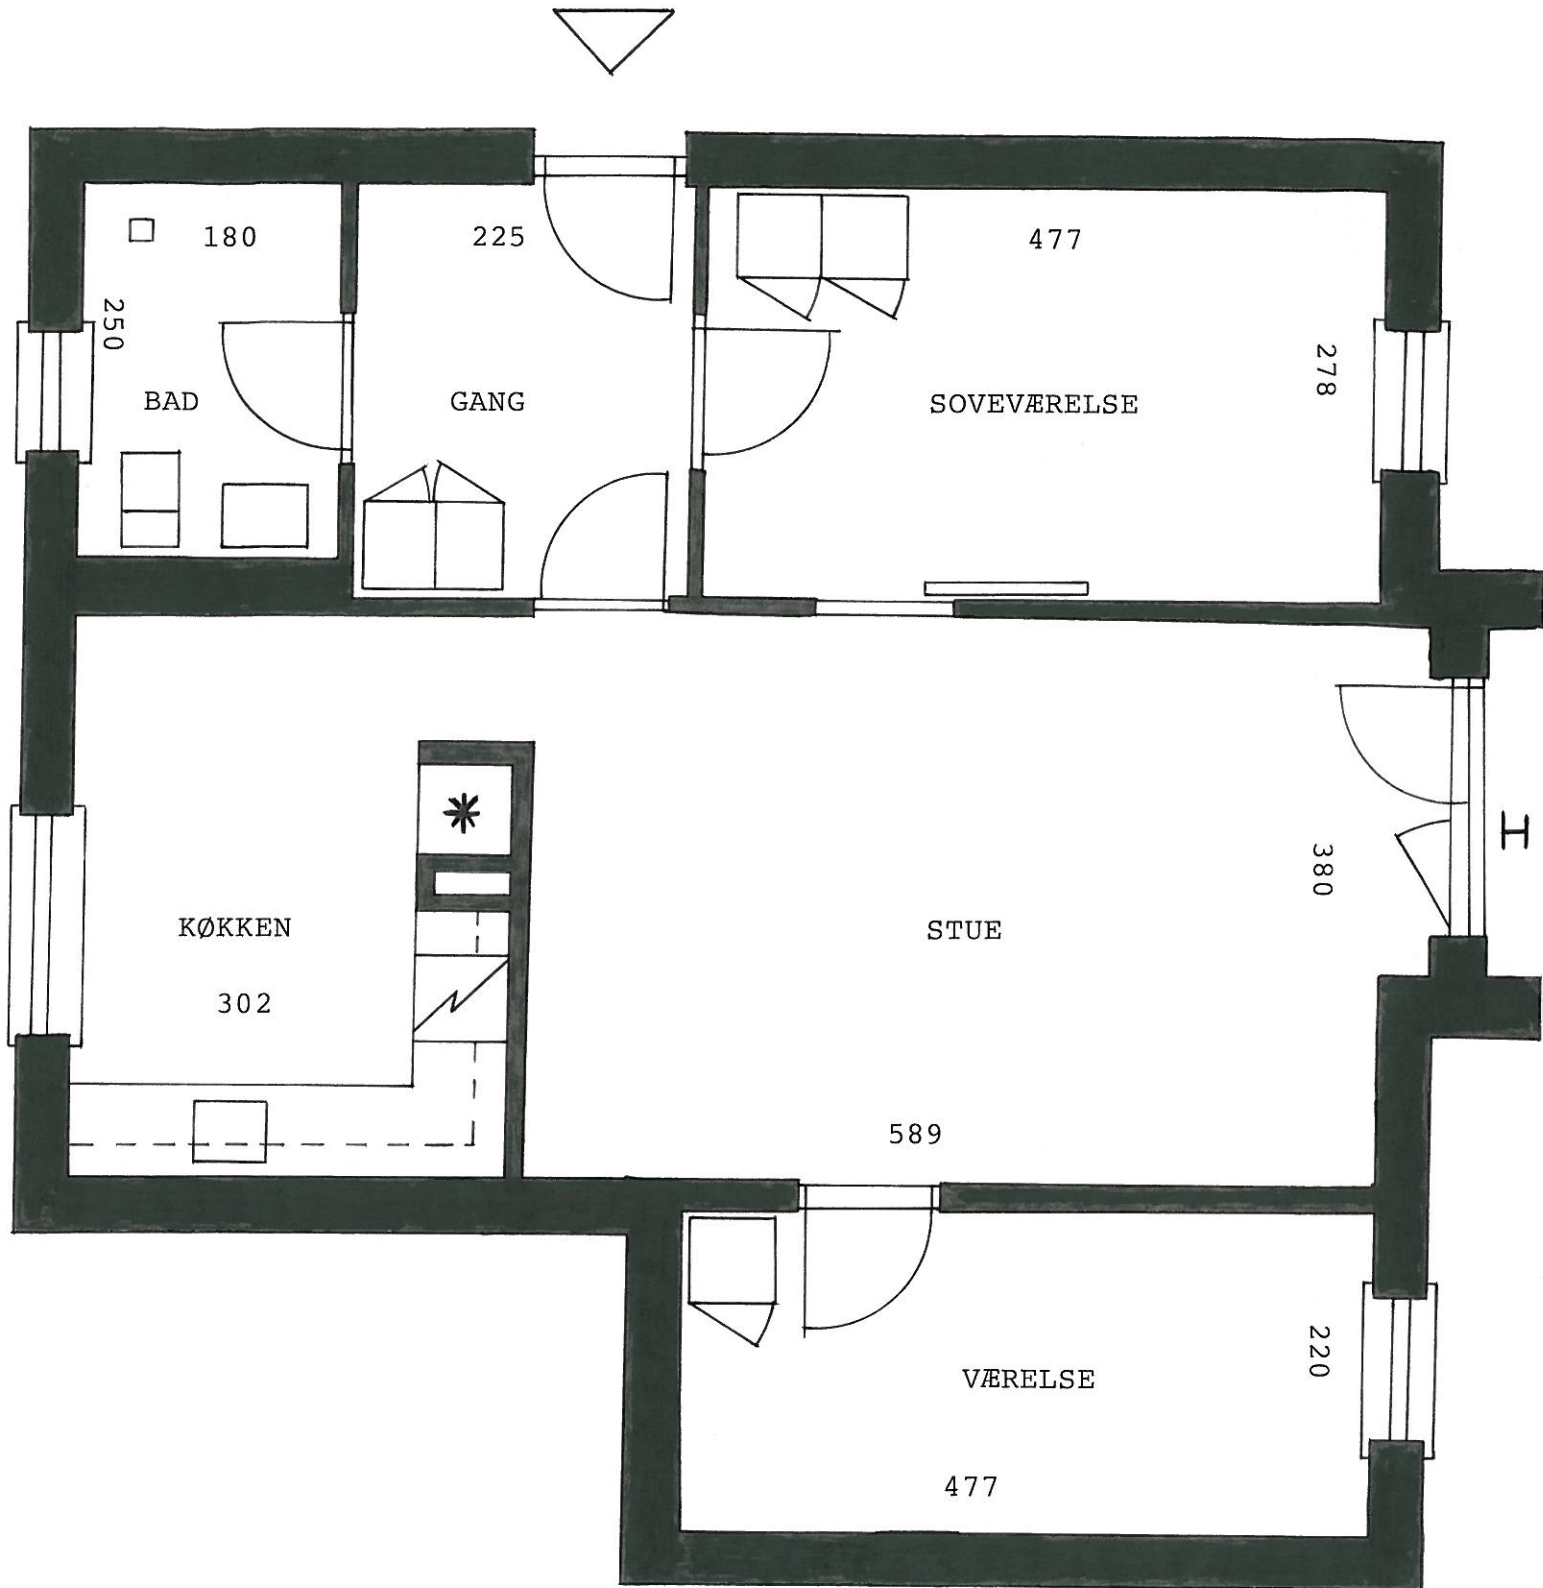


AFD. 28 JENS LANGES GAARD
 2 STK. 3-RUMS BOLIGER
 94 m² - STUEPLAN

ALLE MÅL ER CA. MÅL !

LEJLIGHEDS NR.


~~2837~~, 2837

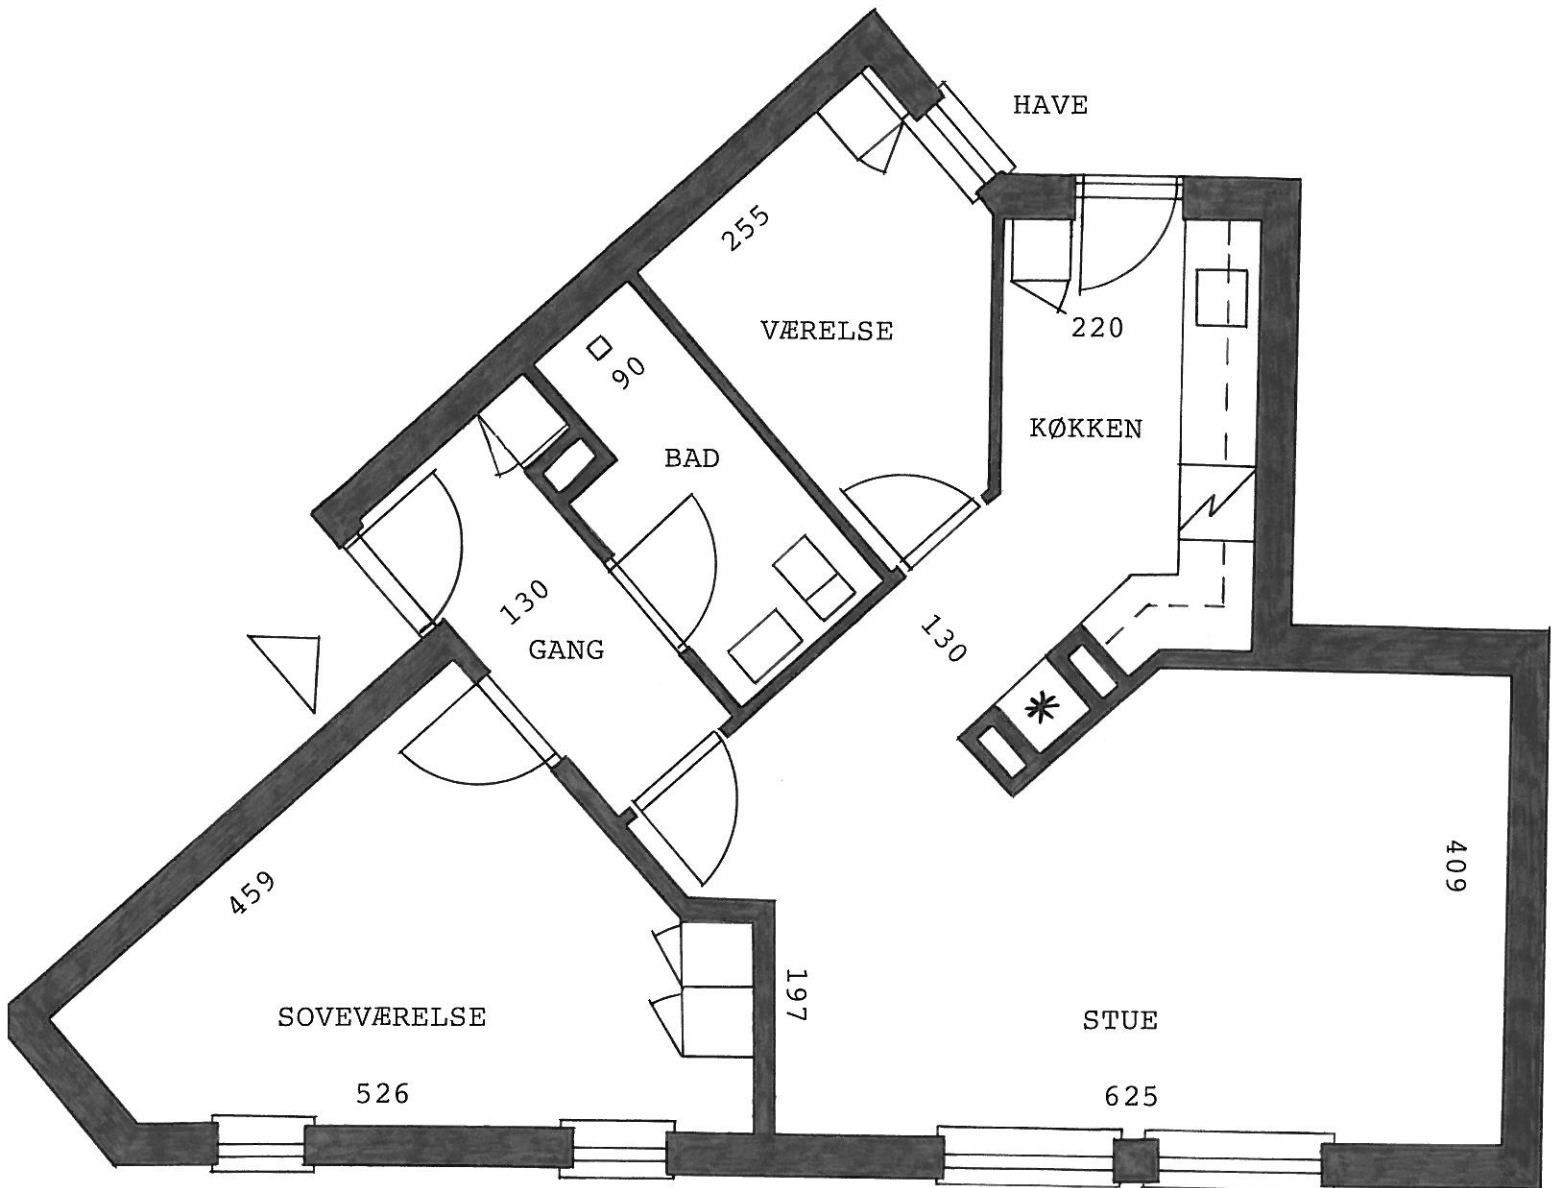

AFD. 28 JENS LANGES GAARD
 2 STK. 3-RUMS BOLIGER
 - STUEPLAN

ALLE MÅL ER CA. MÅL !


LEJLIGHEDS NR. _____
 2830, 2831

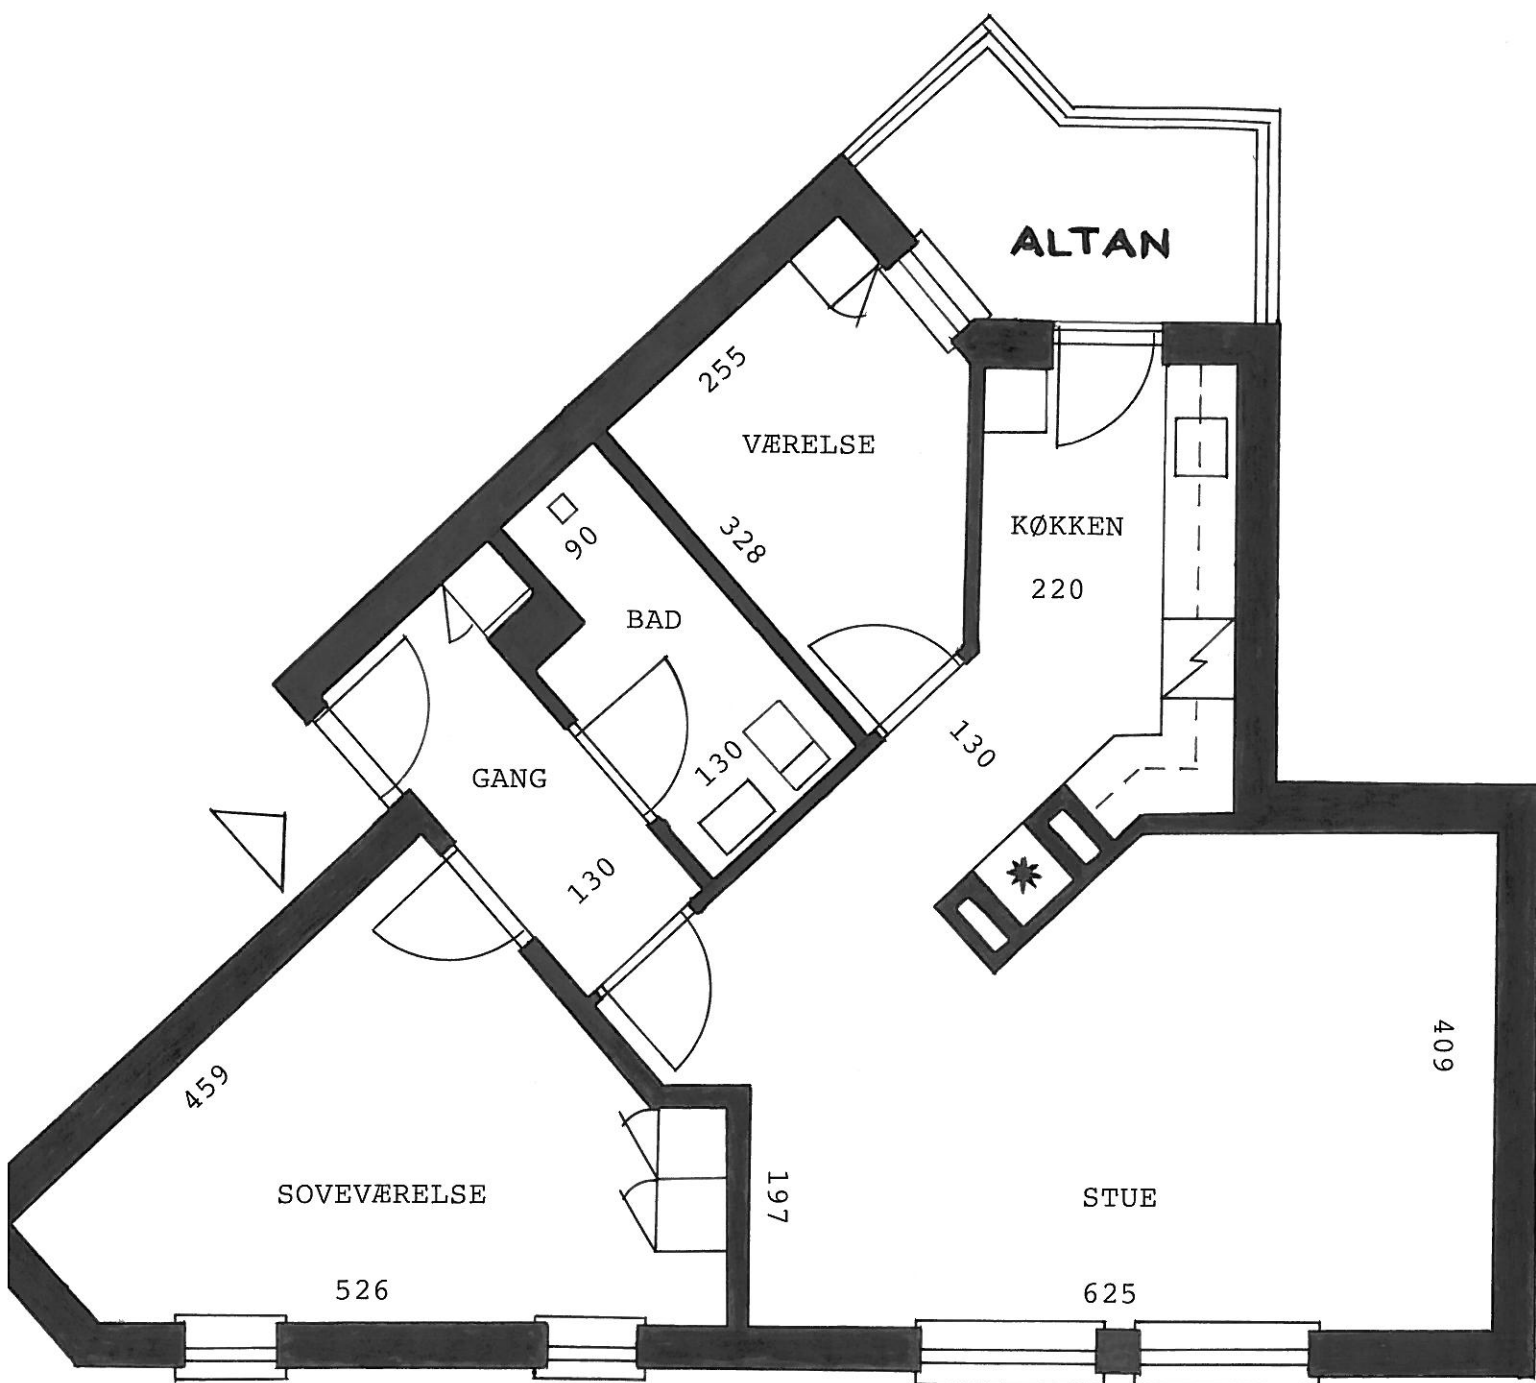

AFD. 28 JENS LANGES GAARD
 2 STK. 3-RUMS BOLIGER
 2.SAL

ALLE MÅL ER CA. MÅL !

LEJLIGHEDS NR.
 2834, 2835

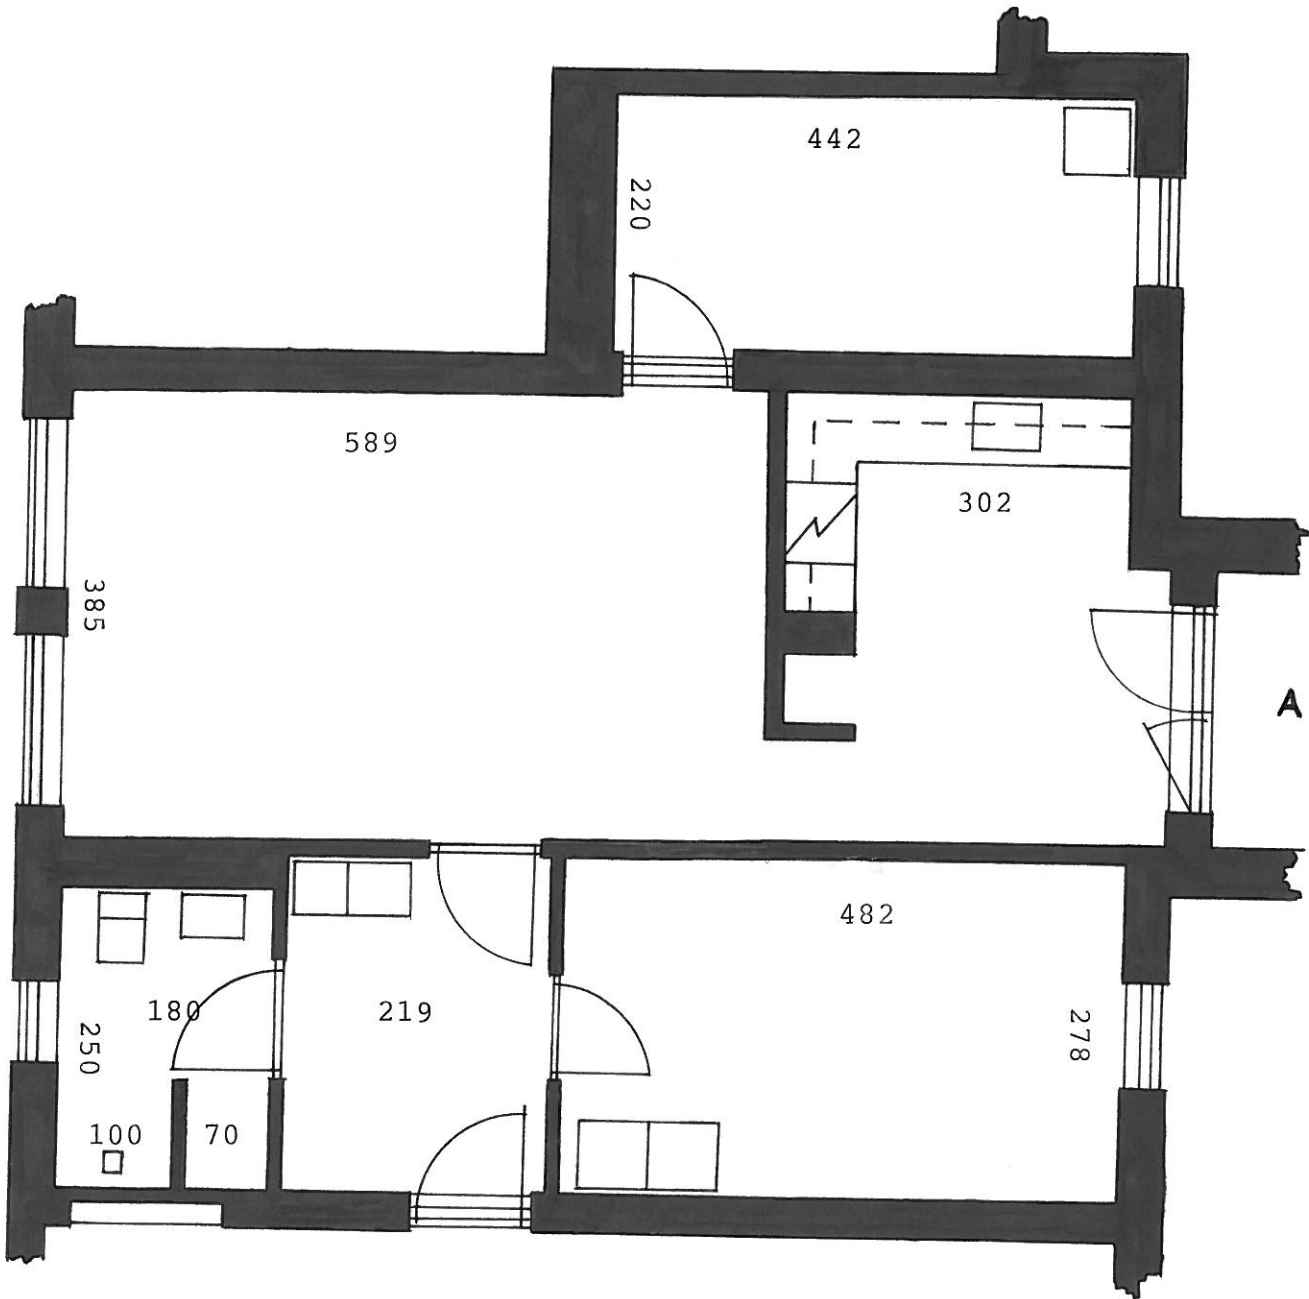


AFD. 28 JENS LANGES GAARD
 1 STK. 3-RUMS BOLIG
 94 m² - 1.SAL

ALLE MÅL ER CA. MÅL!

LEJLIGHEDS NR.

2826

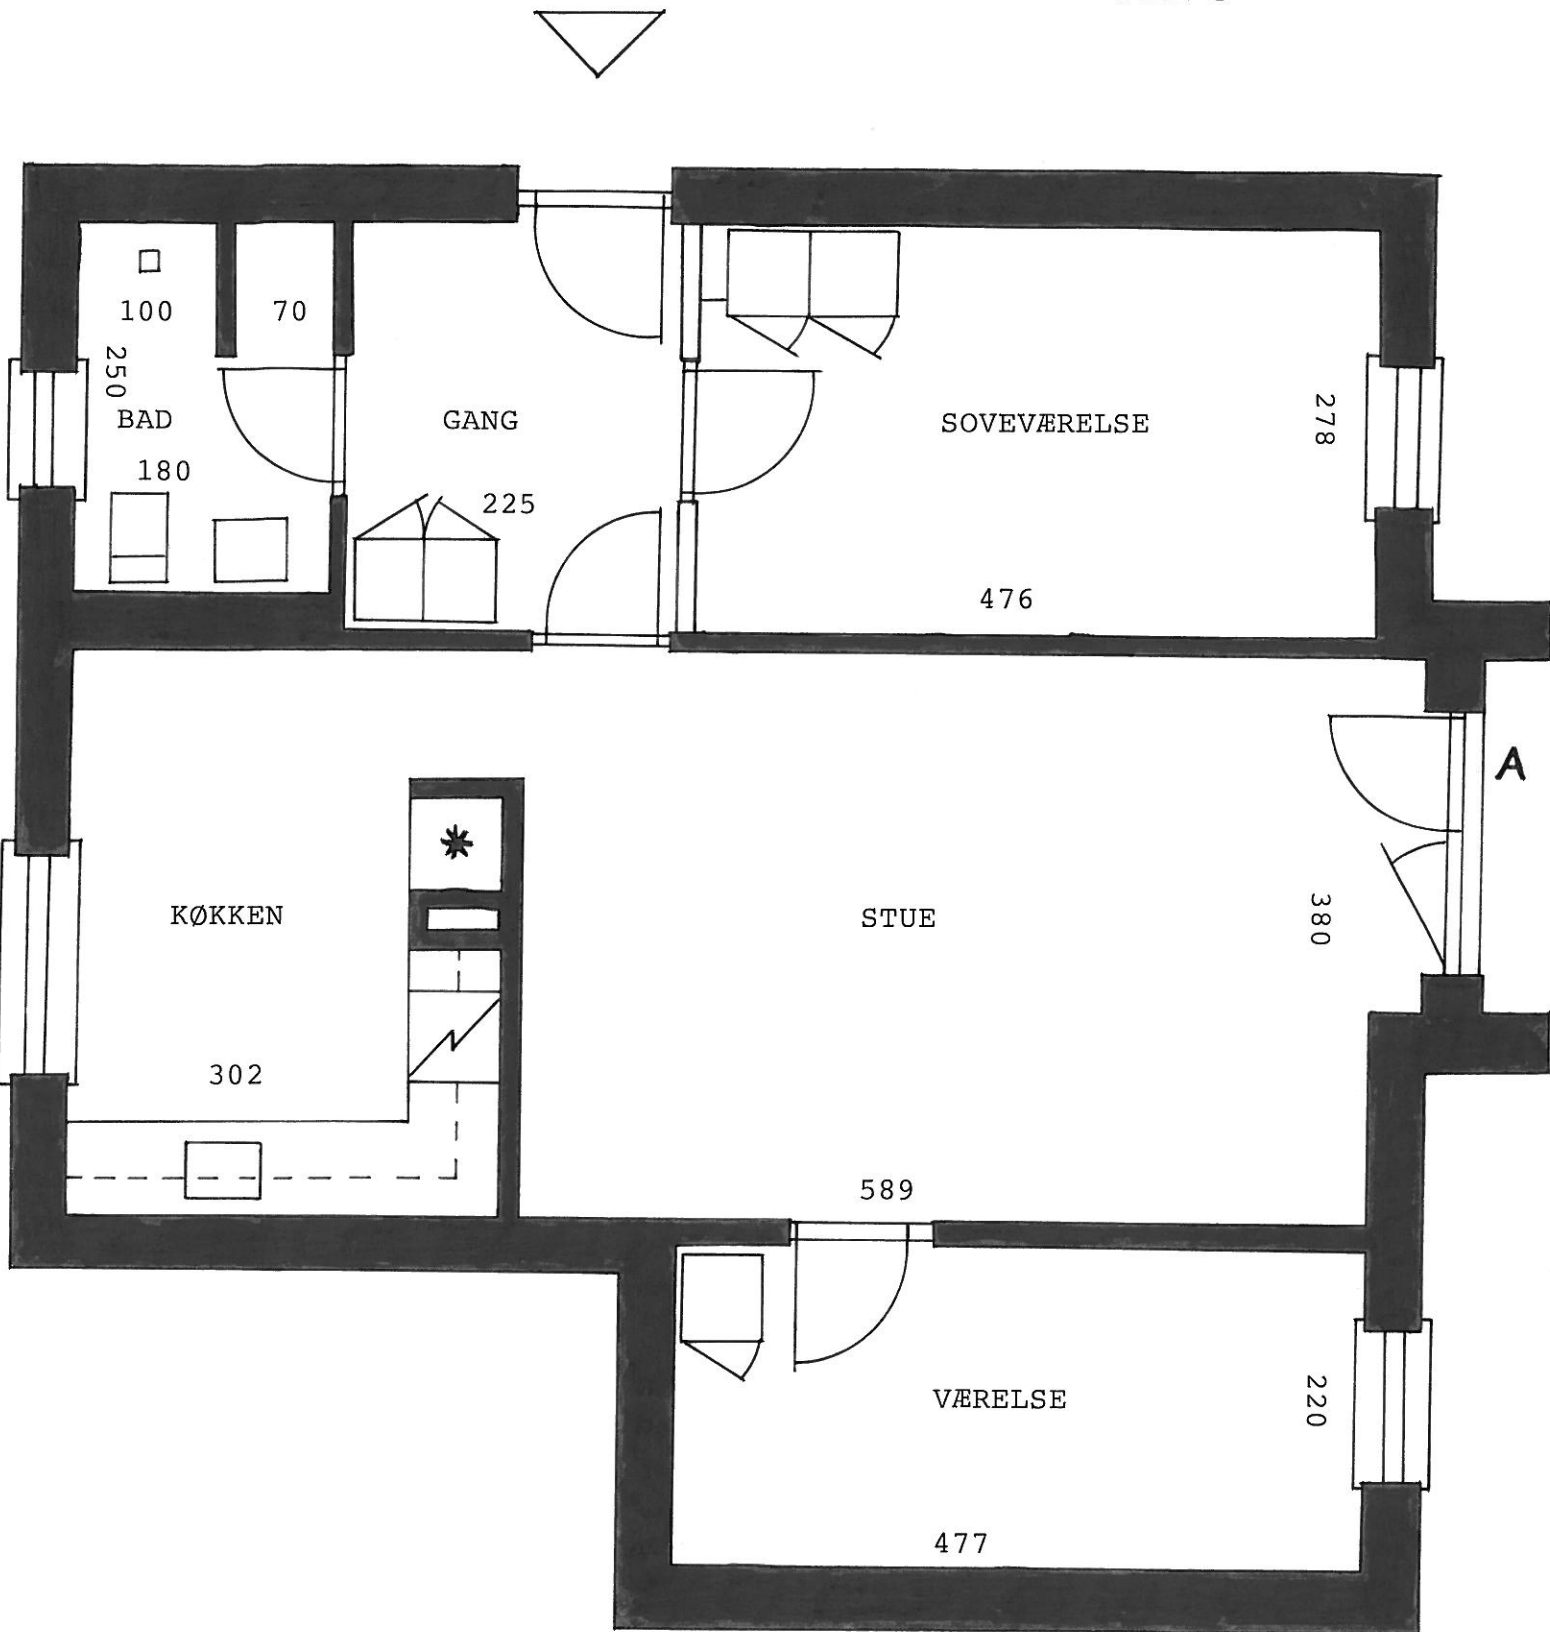


AFD. 28 JENS LANGES GAARD
 2 STK. 3-RUMS BOLIGER
 94 m² - 1.SAL

ALLE MÅL ER CA. MÅL !

LEJLIGHEDS NR.

2839

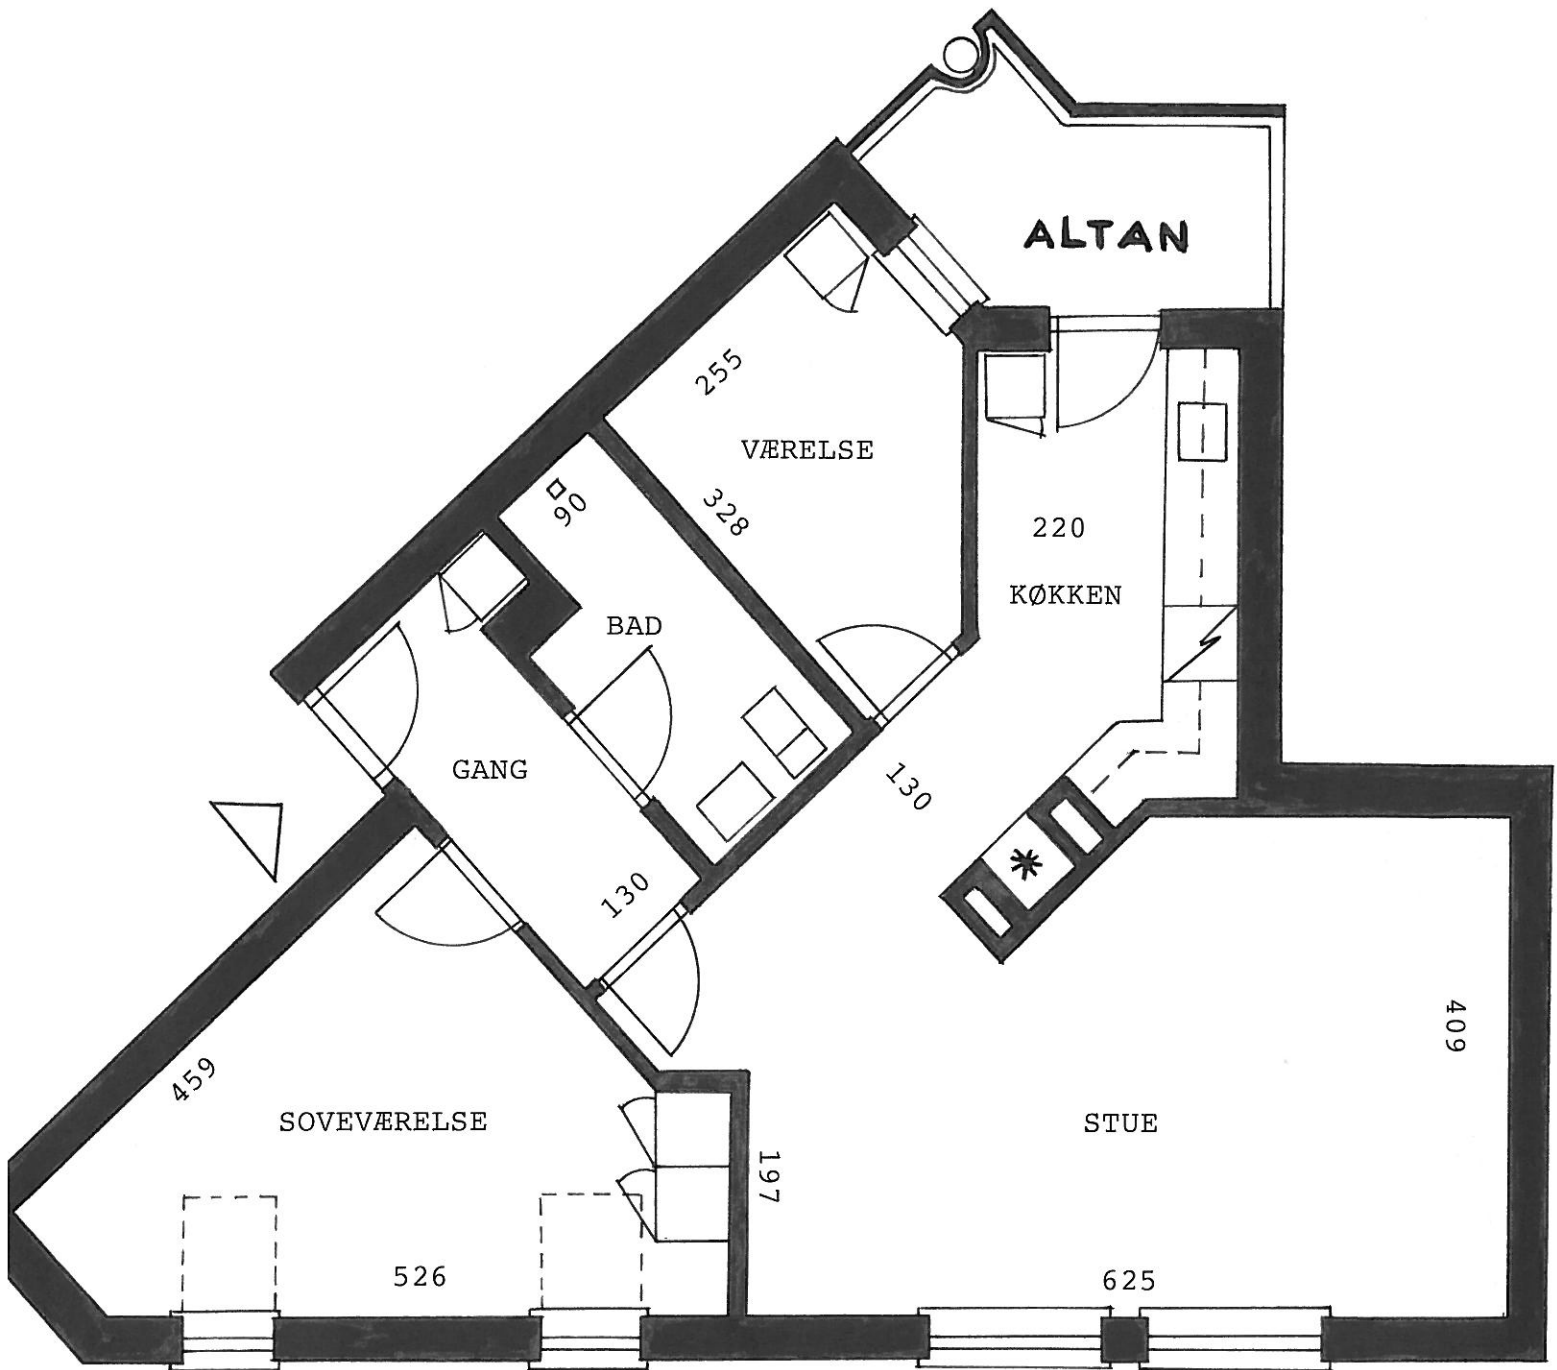


AFD. 28 JENS LANGES GAARD
 2 STK. 3-RUMS BOLIGER
 102 m² - 1.SAL

ALLE MÅL ER CA. MÅL !

LEJLIGHEDS NR.

2832, 2833

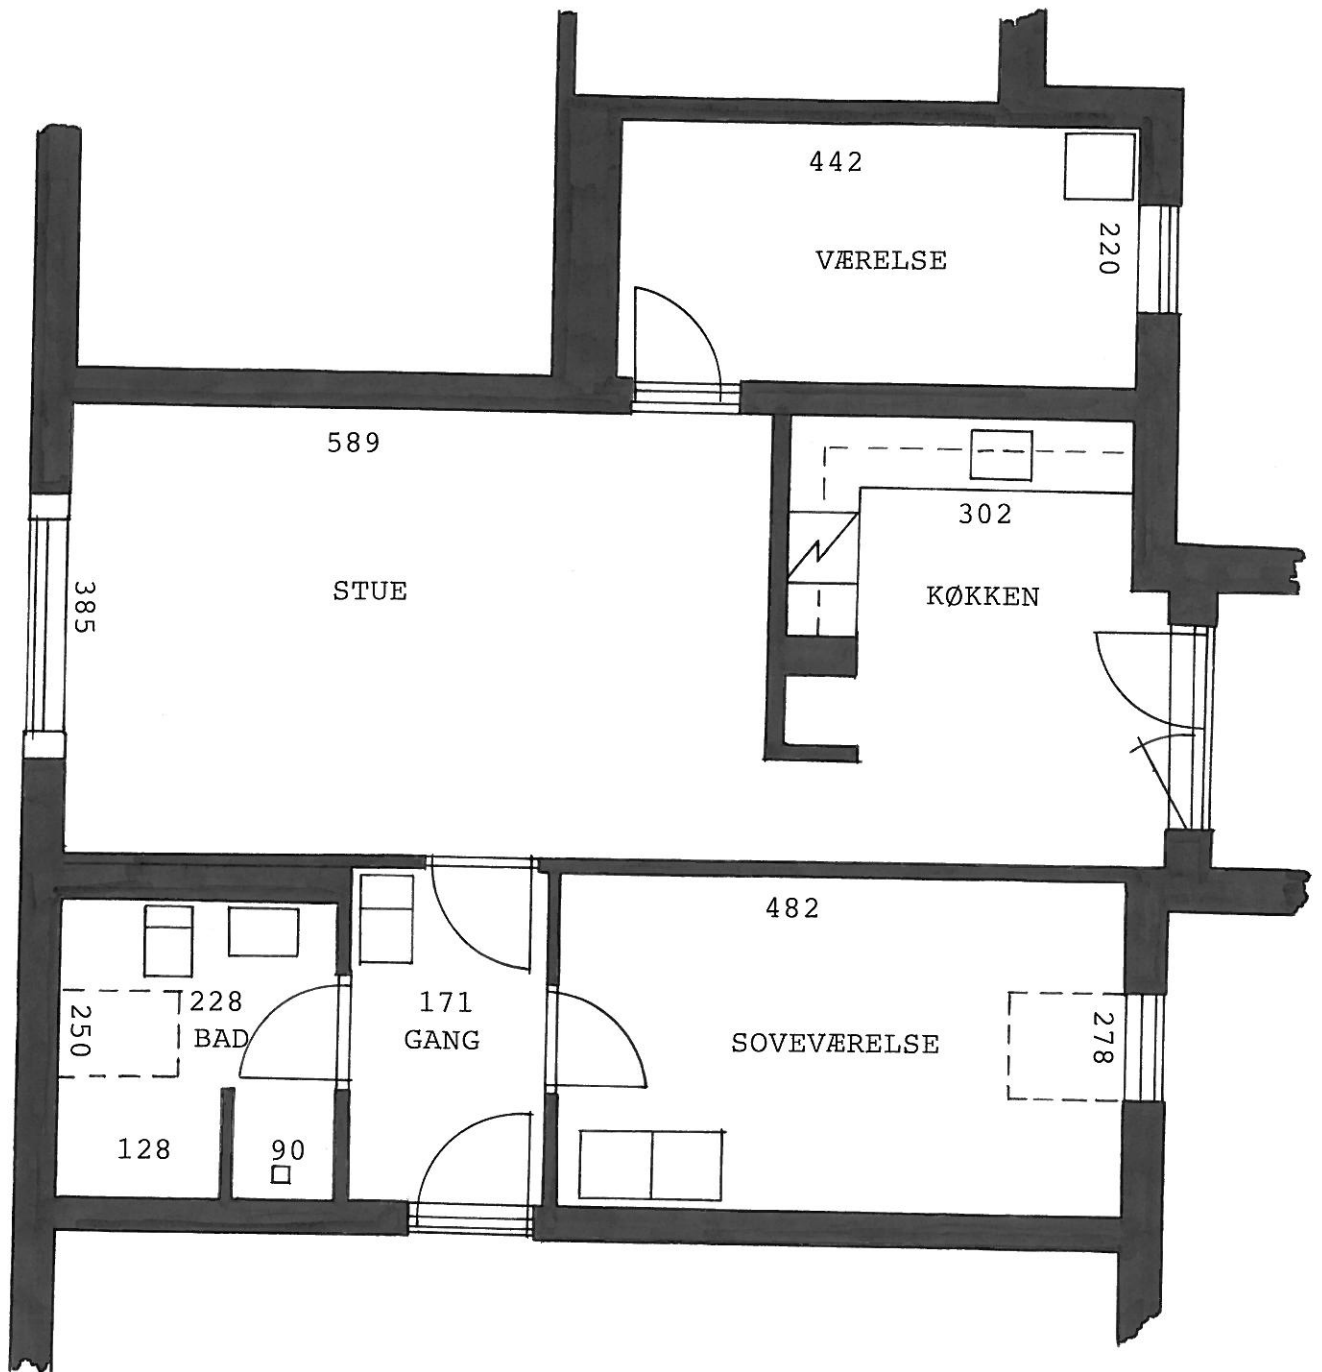

AFD. 28 JENS LANGES GAARD


1 STK. 3-RUMS BOLIG

90 m² - 2.SAL

ALLE MÅL ER CA. MÅL !

LEJLIGHEDS NR.

2828

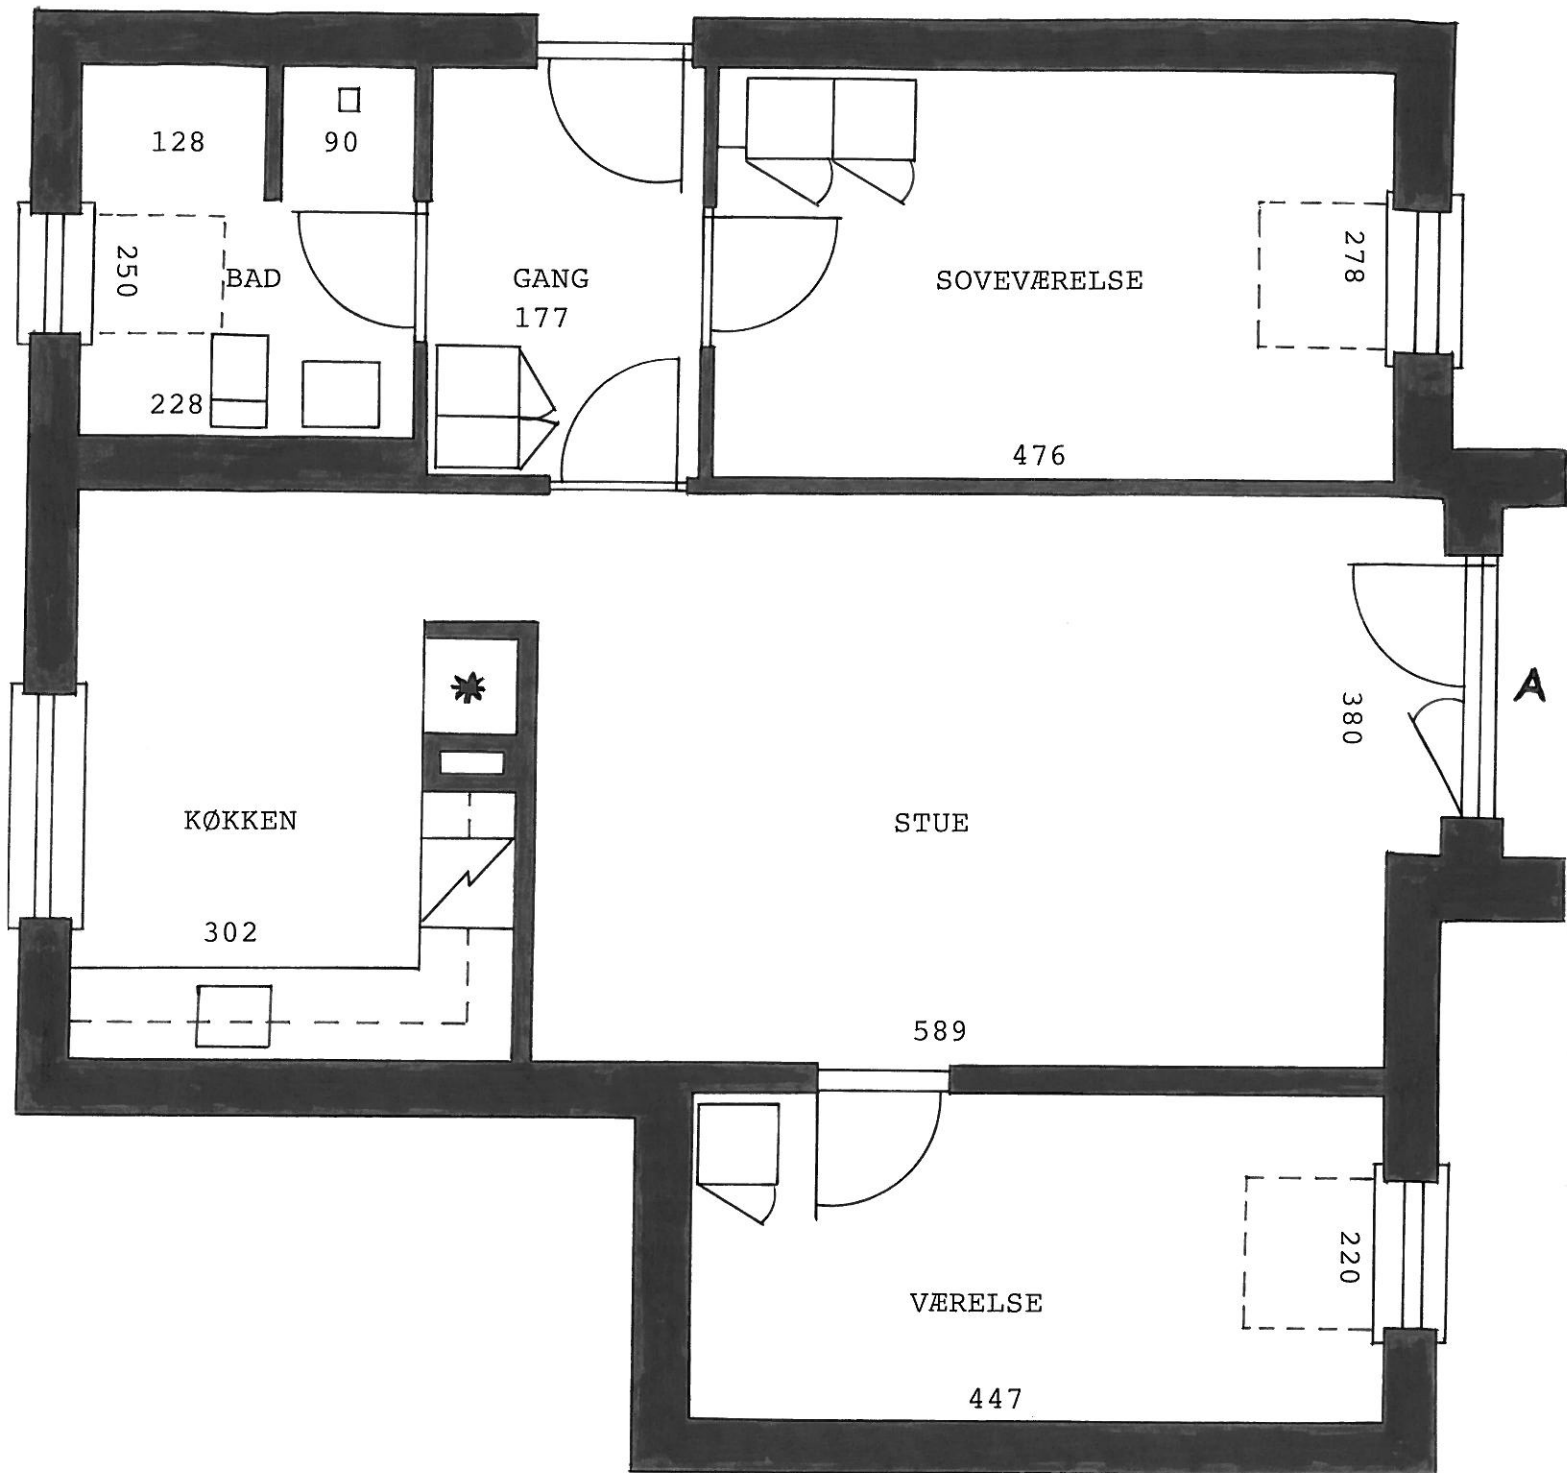

AFD. 28 JENS LANGES GAARD
 2 STK. 3-RUMS BOLIGER
 90 m² - 2.SAL

ALLE MÅL ER CA. MÅL !

LEJLIGHEDS NR.

2841