


AFD. 32 - SKIPPERGAARDEN
 3 rums bolig 96 m²
 Torvegade 8

Alle mål er ca. mål!

Lejemål 3240, st.tv.
 terrasse
 Lejemål 3242, 1.tv.altan
 Lejemål 3244, 2.tv.altan

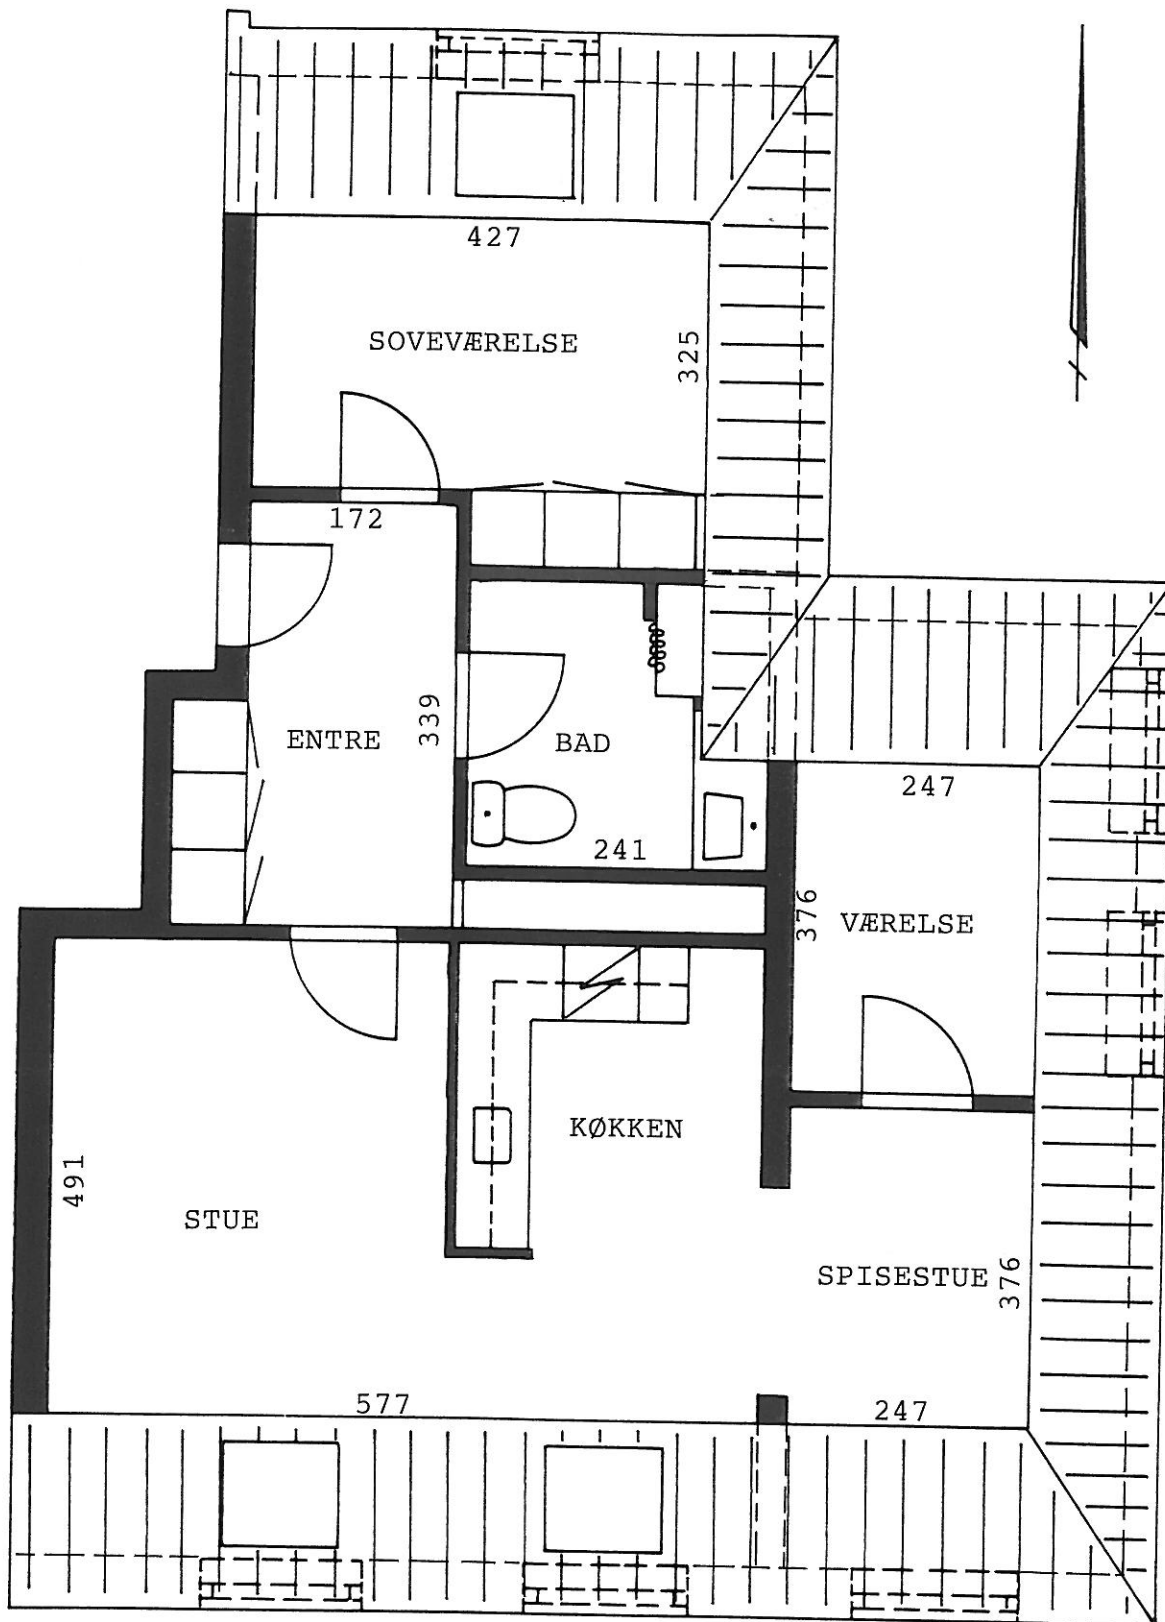

AFD. 32 - SKIPPERGAARDEN
 3 rums bolig 102 m²
 Torvegade 8

Lejemål 3246, 3.tv.

Alle mål er ca. mål!