



MOD VESTERGADE

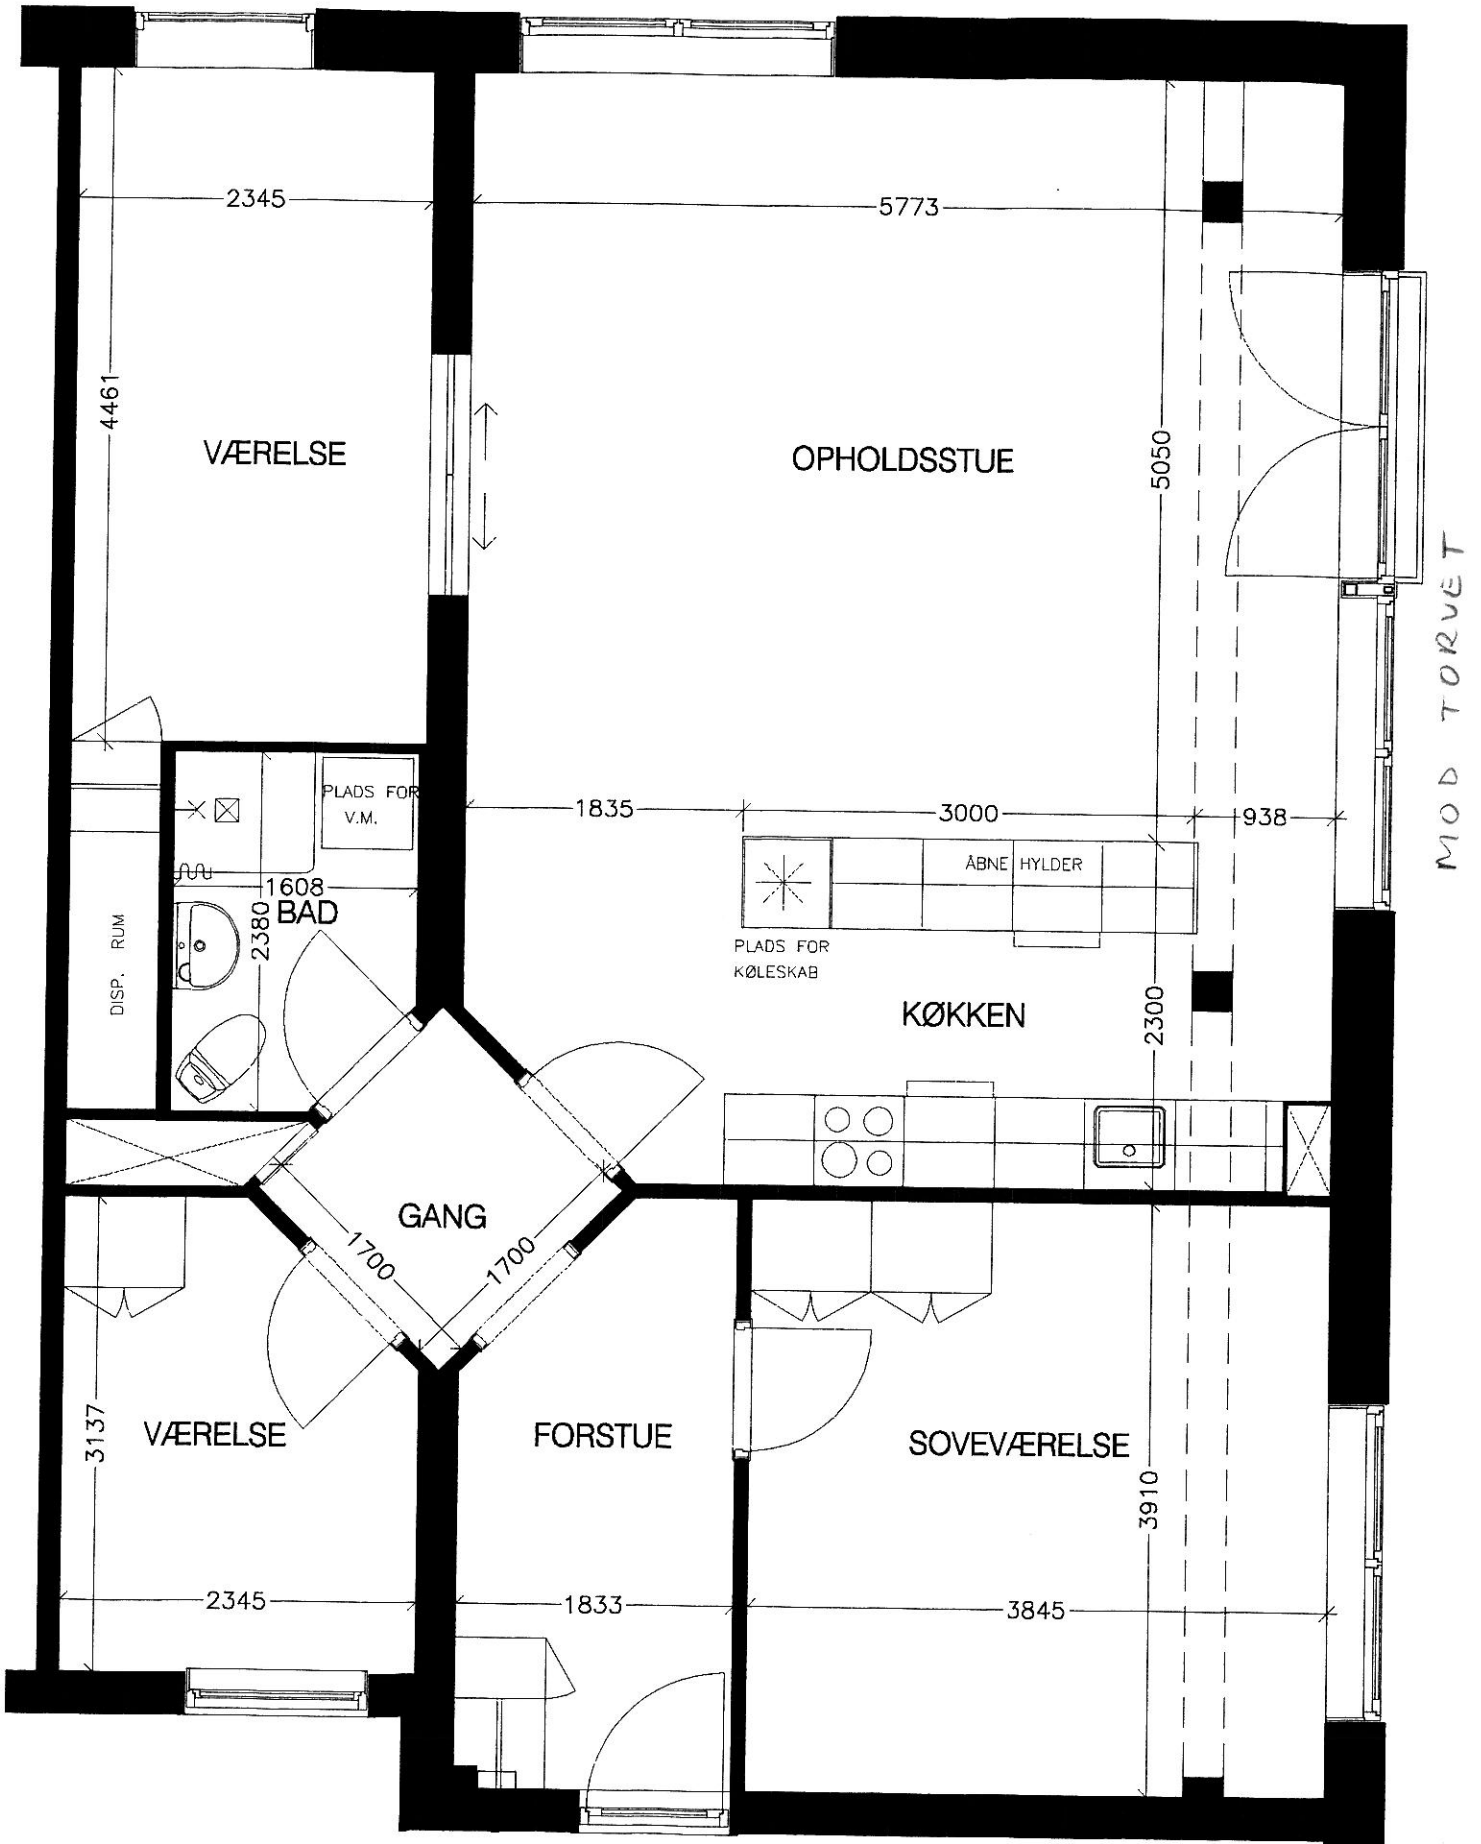

Lejemål 3507, 1.sal  
Lejemål 3518, 2.sal  
Lejemål 3529, 3.sal

TORVET 6, NØRRESUNDBY, 4 RUMS BOLIG TYPE C, 110,0 m<sup>2</sup> MÅL 1:50

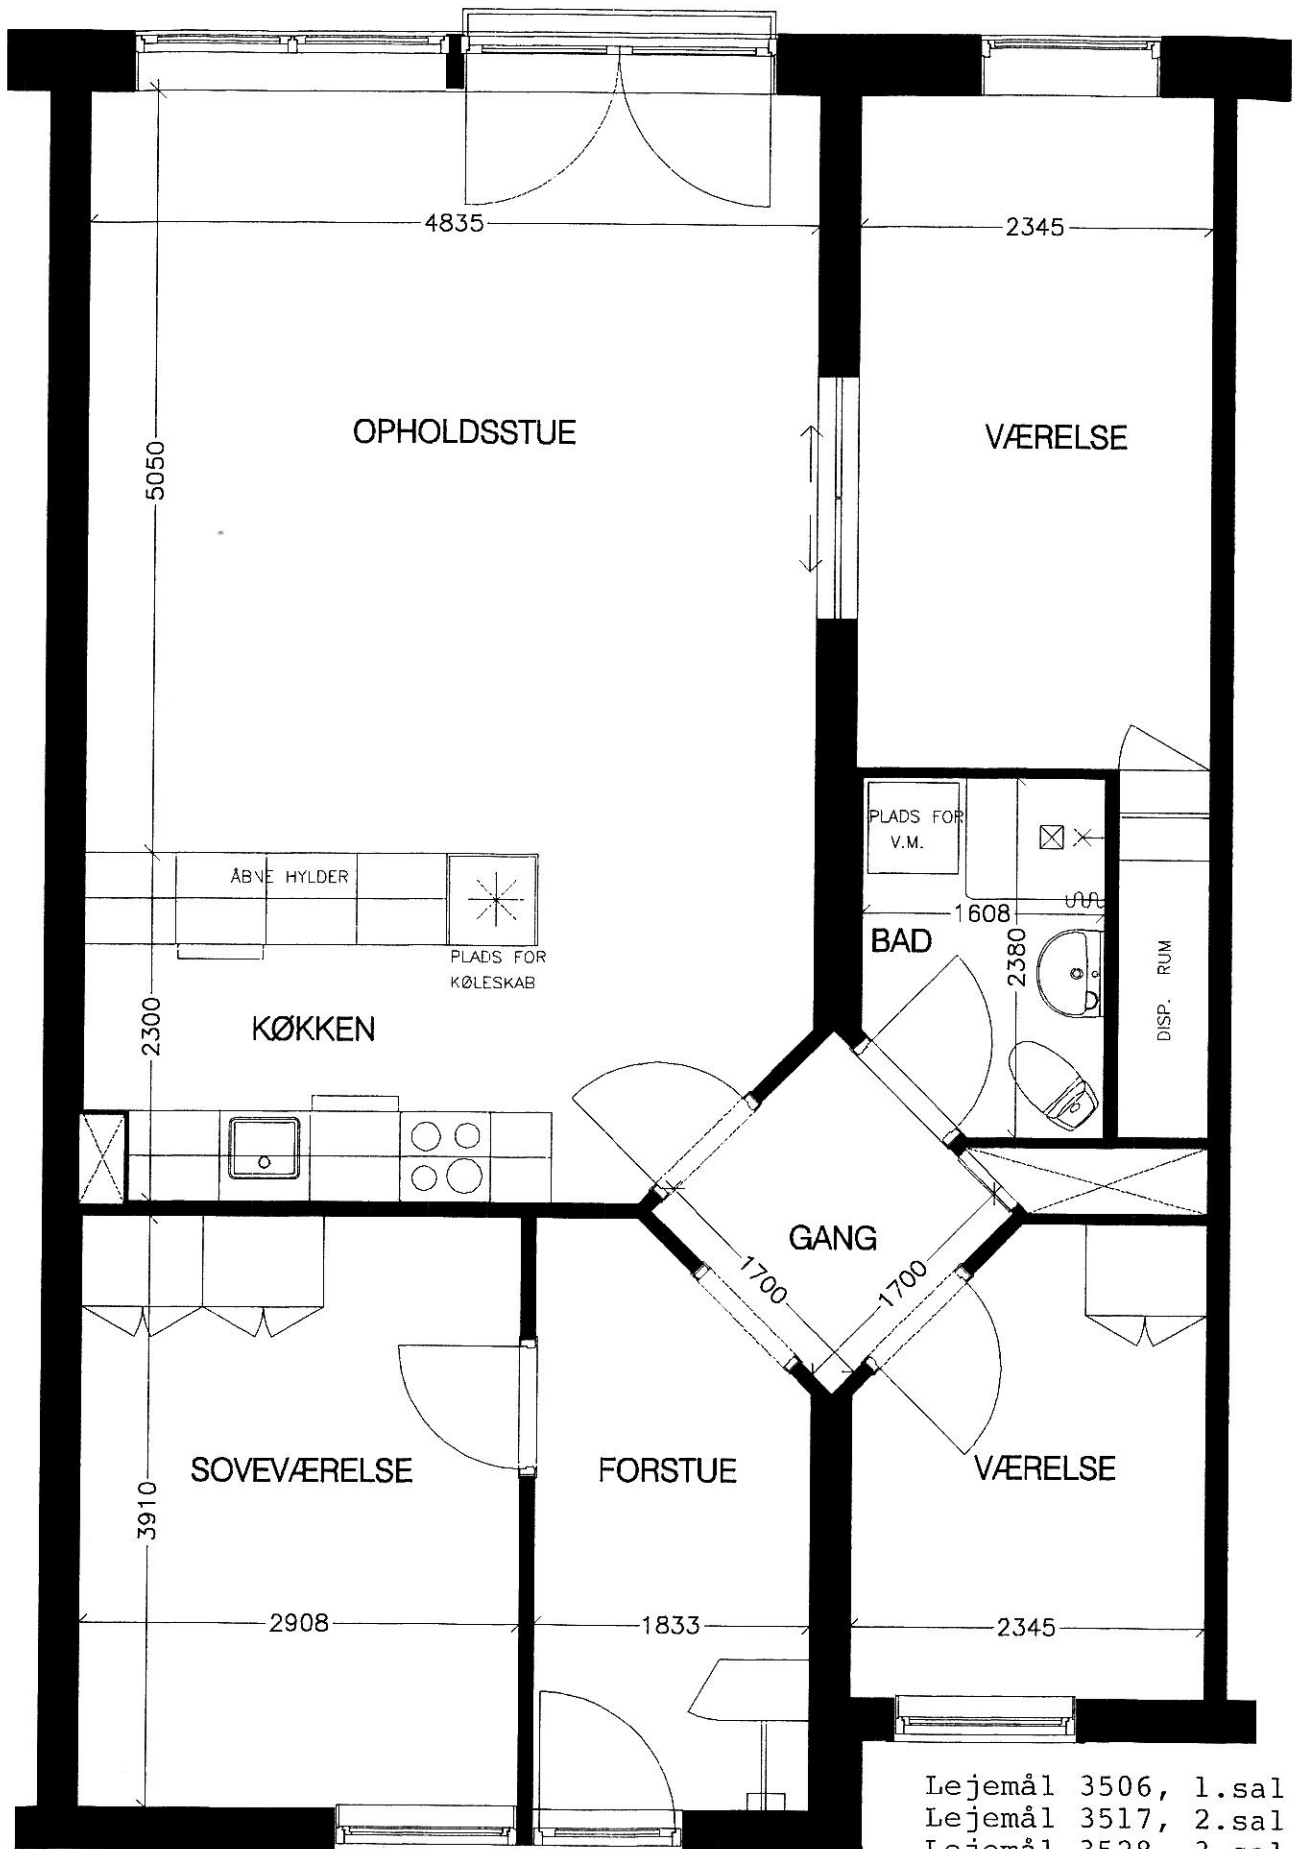

Lejemål 3506, 1.sal  
 Lejemål 3517, 2.sal  
 Lejemål 3528, 3.sal